
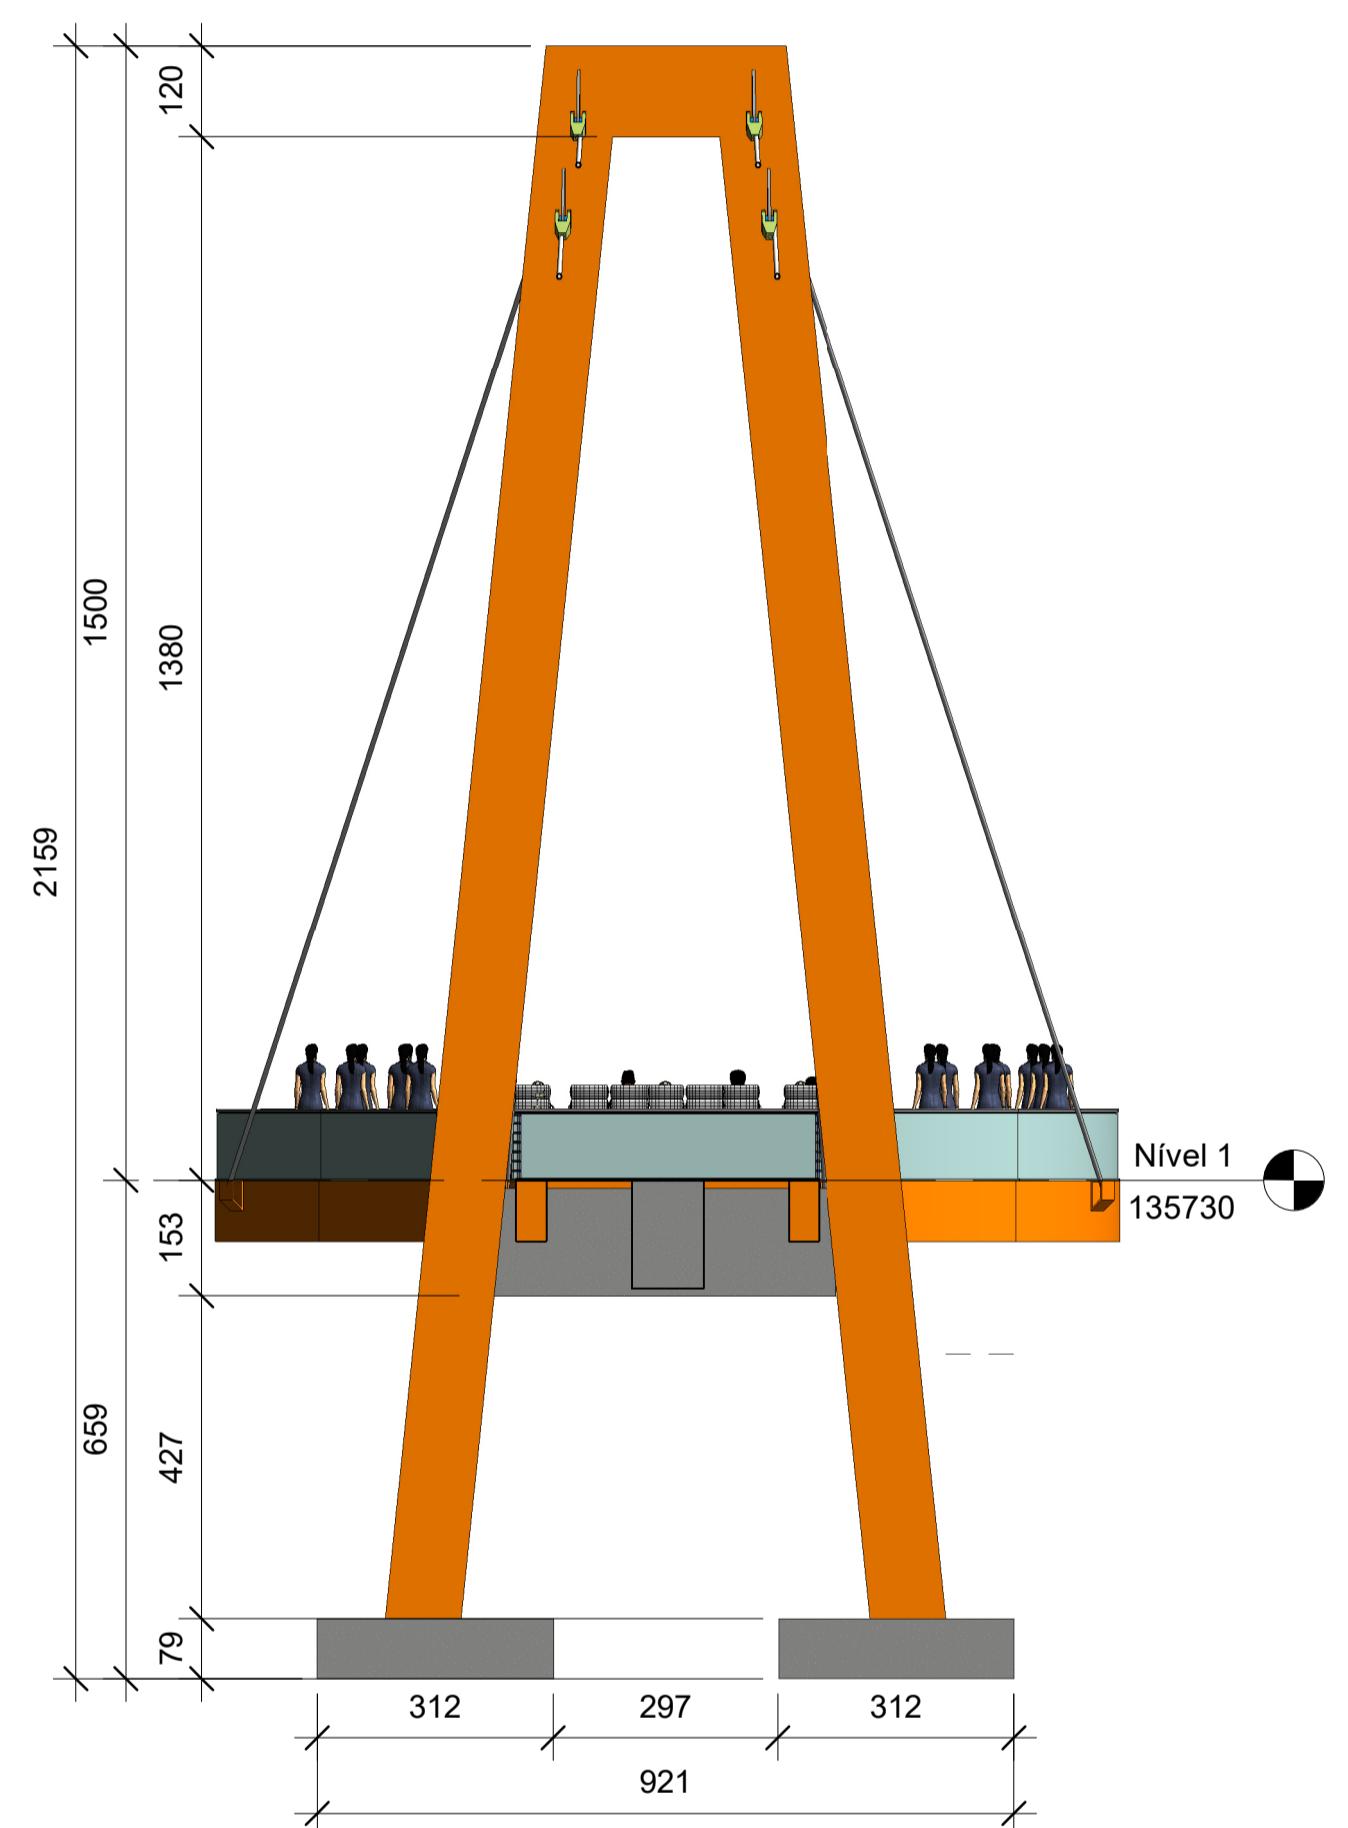


Planta Baixa

1 : 100

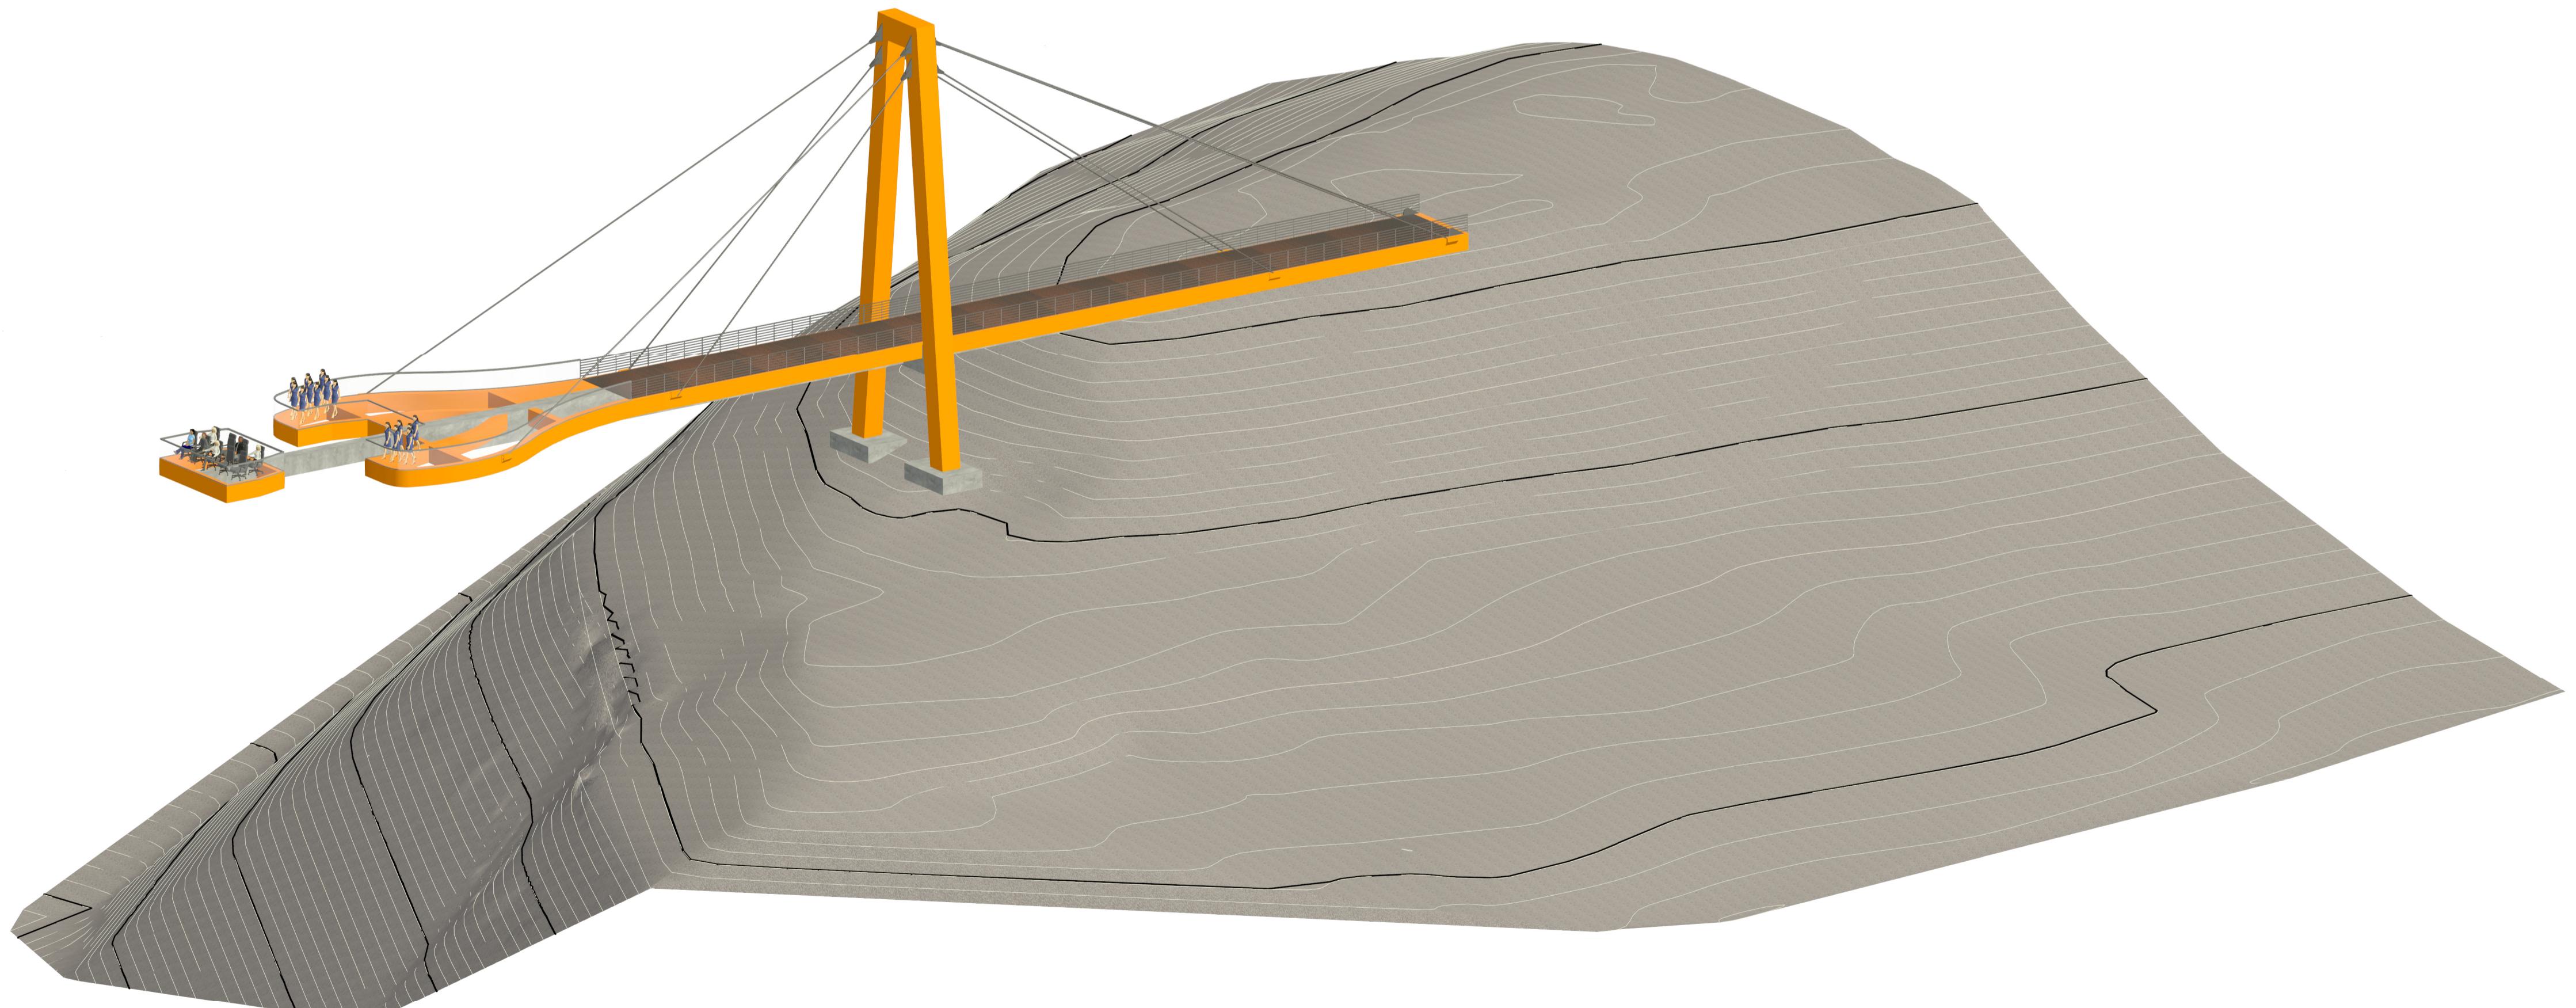

02	FERNANDO	25/11/2022	REVISÃO GEOMETRIA
01	FERNANDO	24/11/2022	REVISÃO GERAL
00	FERNANDO	18/11/2022	EMISSÃO INICIAL

Bodrijo Aparecido Petroni

Engenheiro Civil
Rua Bataguaçu, 29 Sala 04
Vila Maria Alta - CEP 02129-020
11 94794-7006 11 99178-1653

[Signature]

**PIRANI
FAUSTINO**
Engº Fernando Pirani Faustino
Rua Olicívar Oliveira de Guimarães, 4-50
Jardim Aeroporto - Bauru/sp
28126-5016 - 084 3221-2221

OBRA
MANARA SKY BRIDGE

PEDRA GRANDE - ATIBAIÁ/SR

CLIENTE

DATA 18


PROJETO


ESTE DESENHO É PROPRIEDADE DE PIRANI FAUSTINO EIRELI. TODOS OS DIREITOS AUTORAIS RESERVADOS. É VEDADA A CÓPIA, REPRODUÇÃO OU UTILIZAÇÃO DAS INFORMAÇÕES CONSTANTES DESTE DOCUMENTO SEM AUTORIZAÇÃO POR ESCRITO DO AUTOR.

F.200.2

Fernando Pirani Faustini
REA/SP:50615735-87

FOLHA

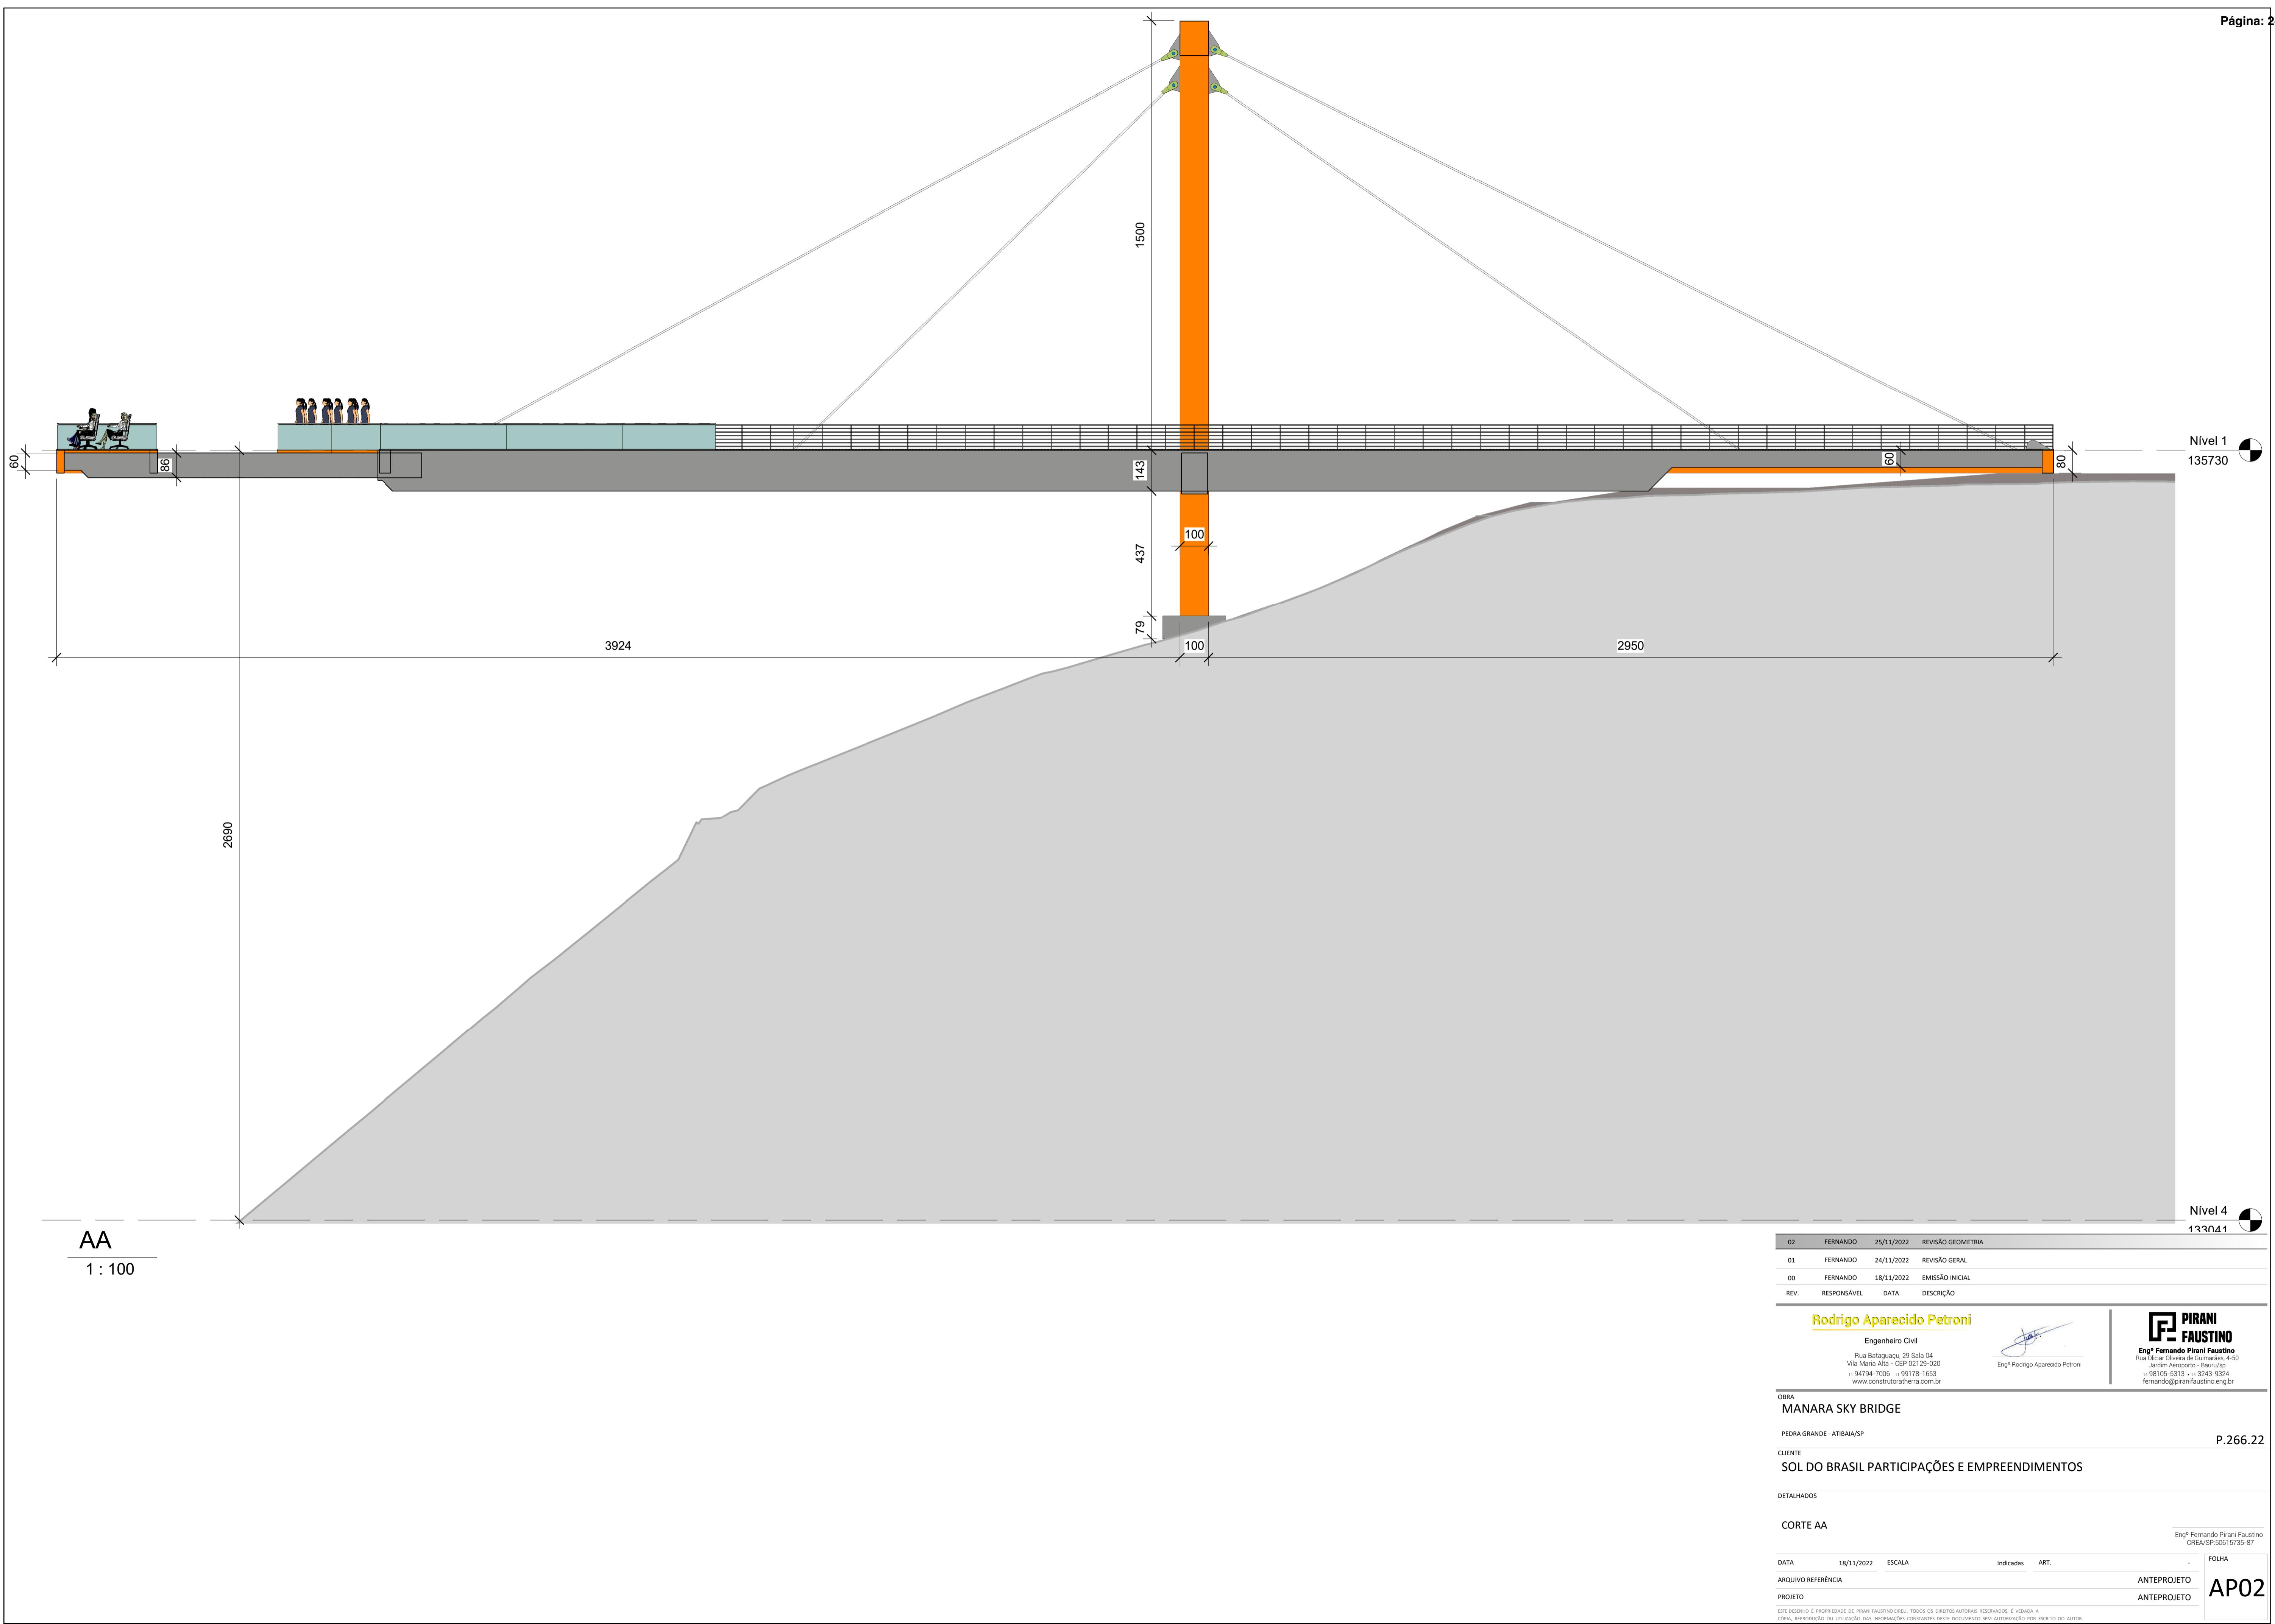

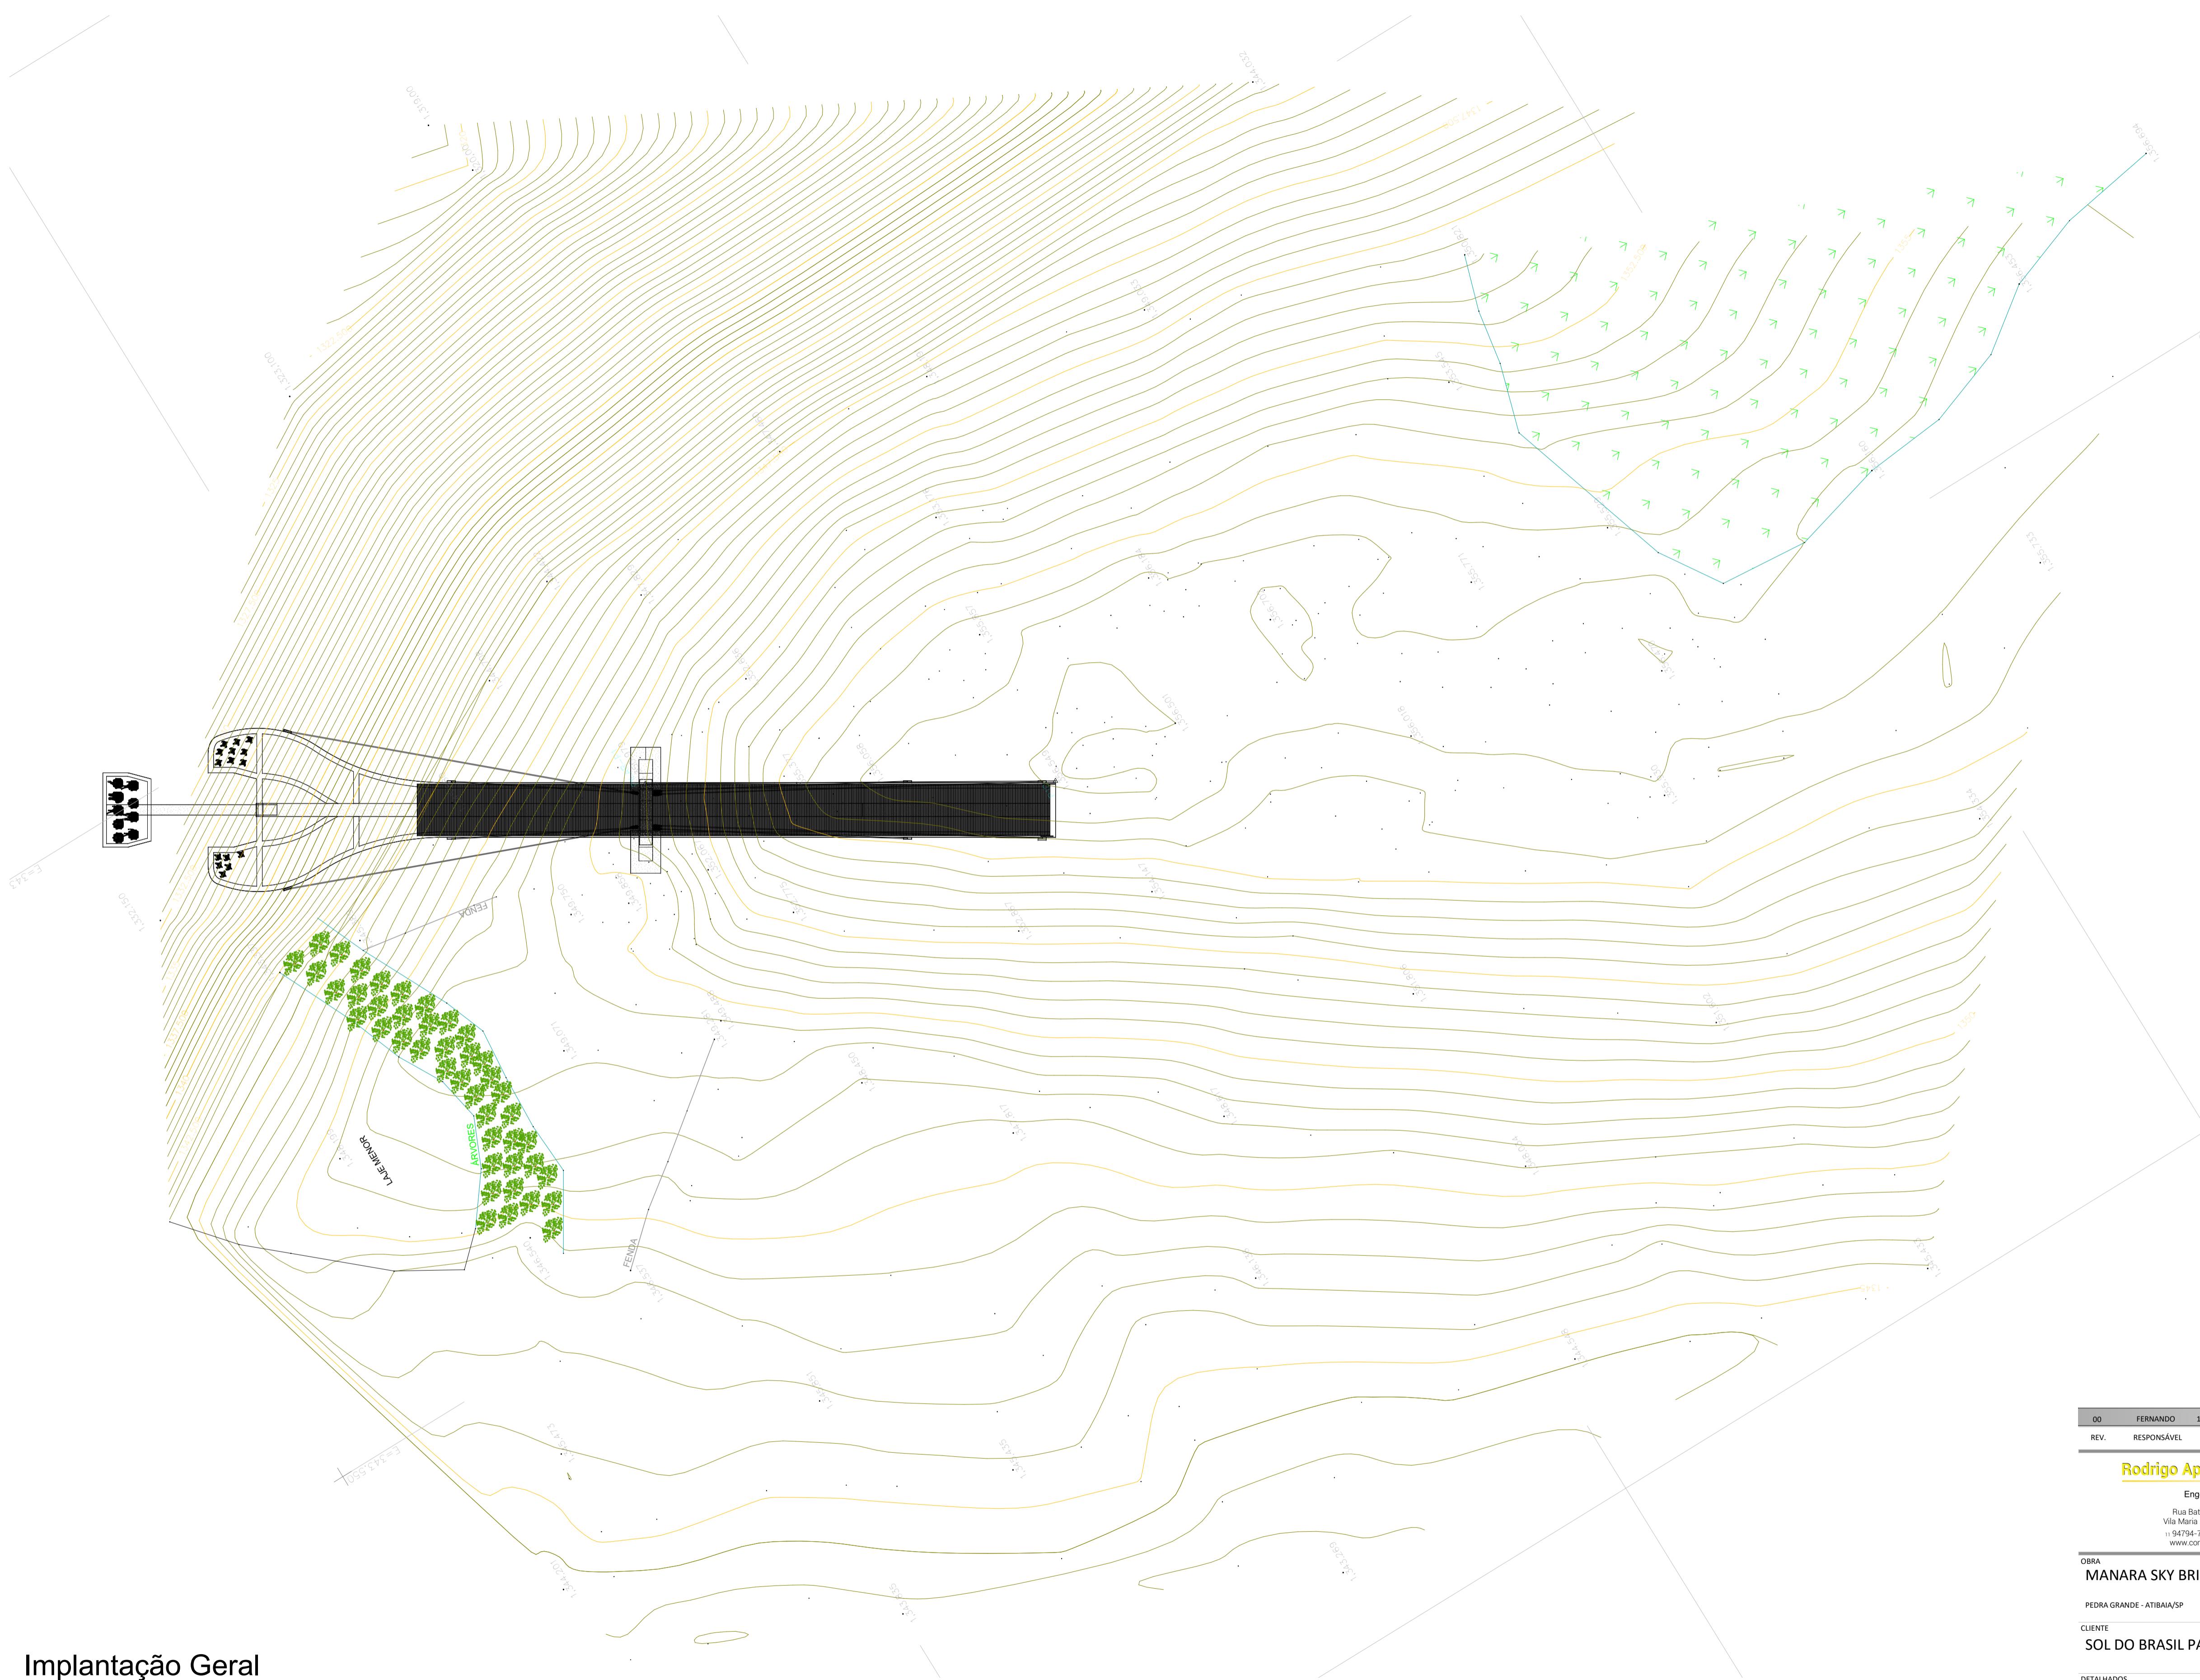

Implantação Geral

1 : 250

00	FERNANDO	18/11/2022	EMISSÃO INICIAL
REV.	RESPONSÁVEL	DATA	DESCRIÇÃO

Bodrigo Aparecido Petroni

Engenheiro Civil
Rua Bataguaçu, 29 Sala 04
Vila Maria Alta - CEP 02129-020
11 94794-7006 11 99178-1653
www.construtoratherra.com.br



**PIRANI
FAUSTINO**

OBRA
MANARA SKY BRIDGE

PEDRA GRANDE - ATIBAIA/SP

CLIENTE

SUL DO BR

DETALHADOS

— 5 —

1.200.22

1

1

mando Pirani Faustino

AP03