
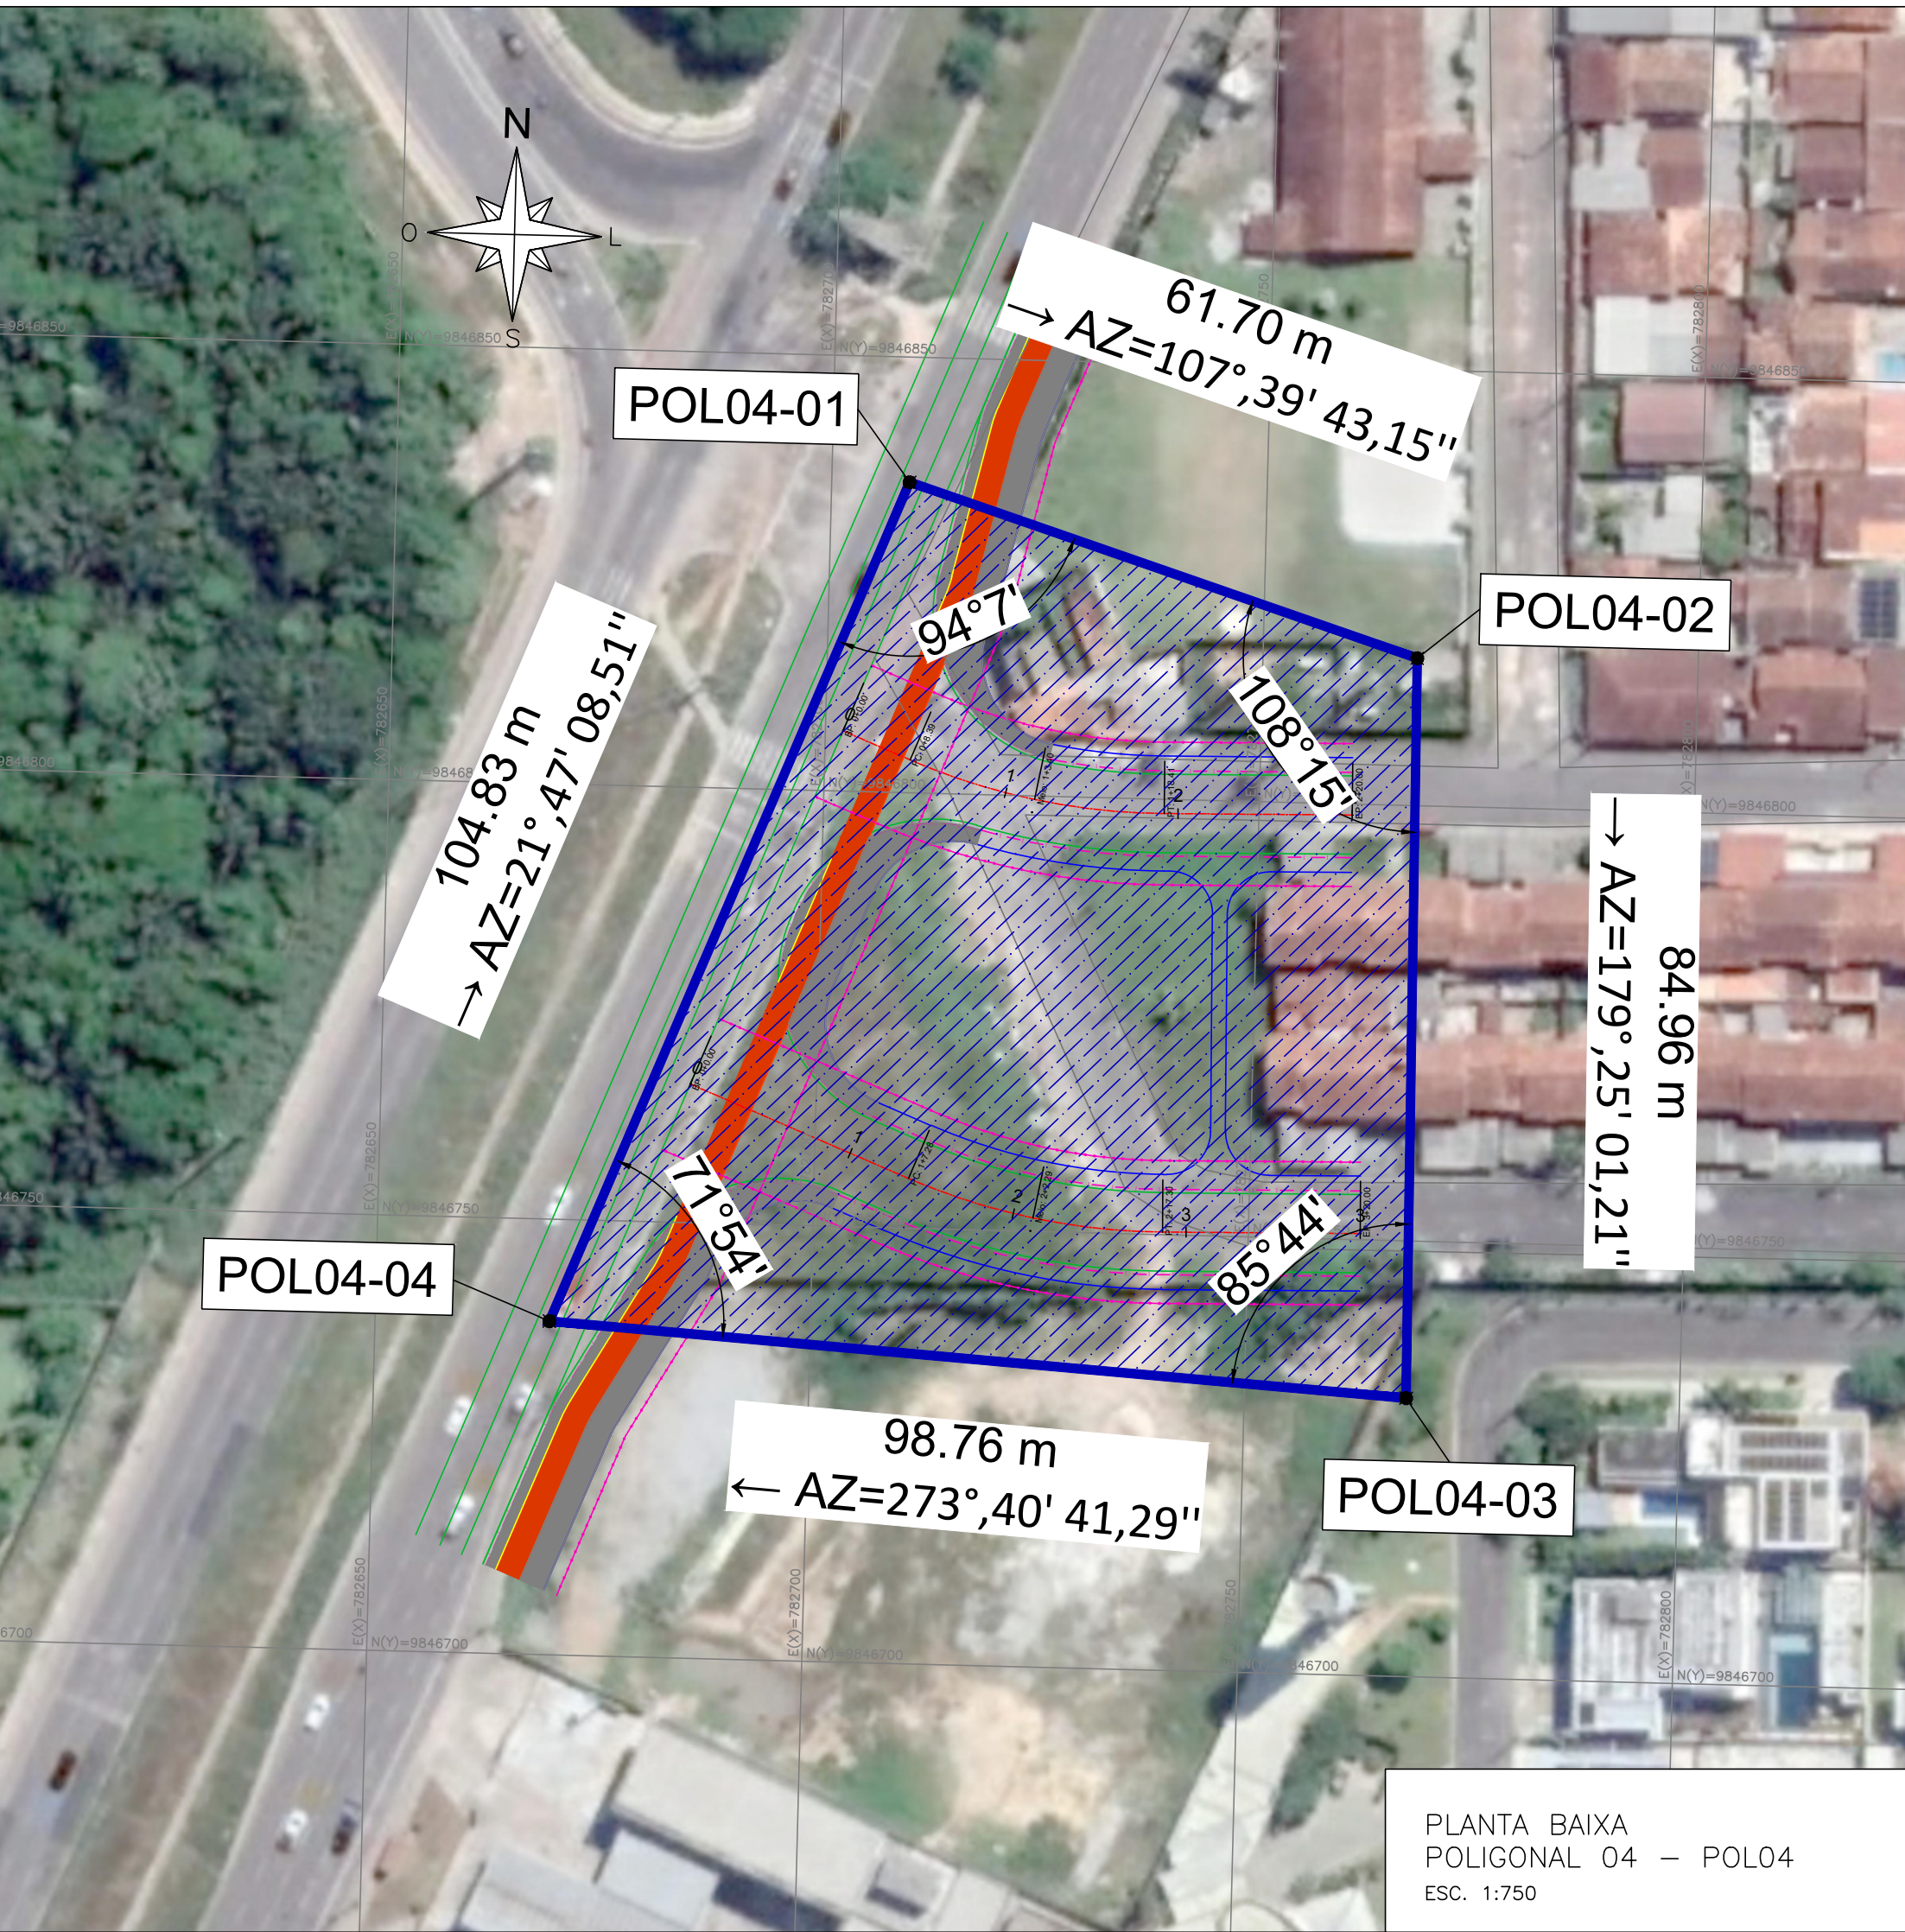


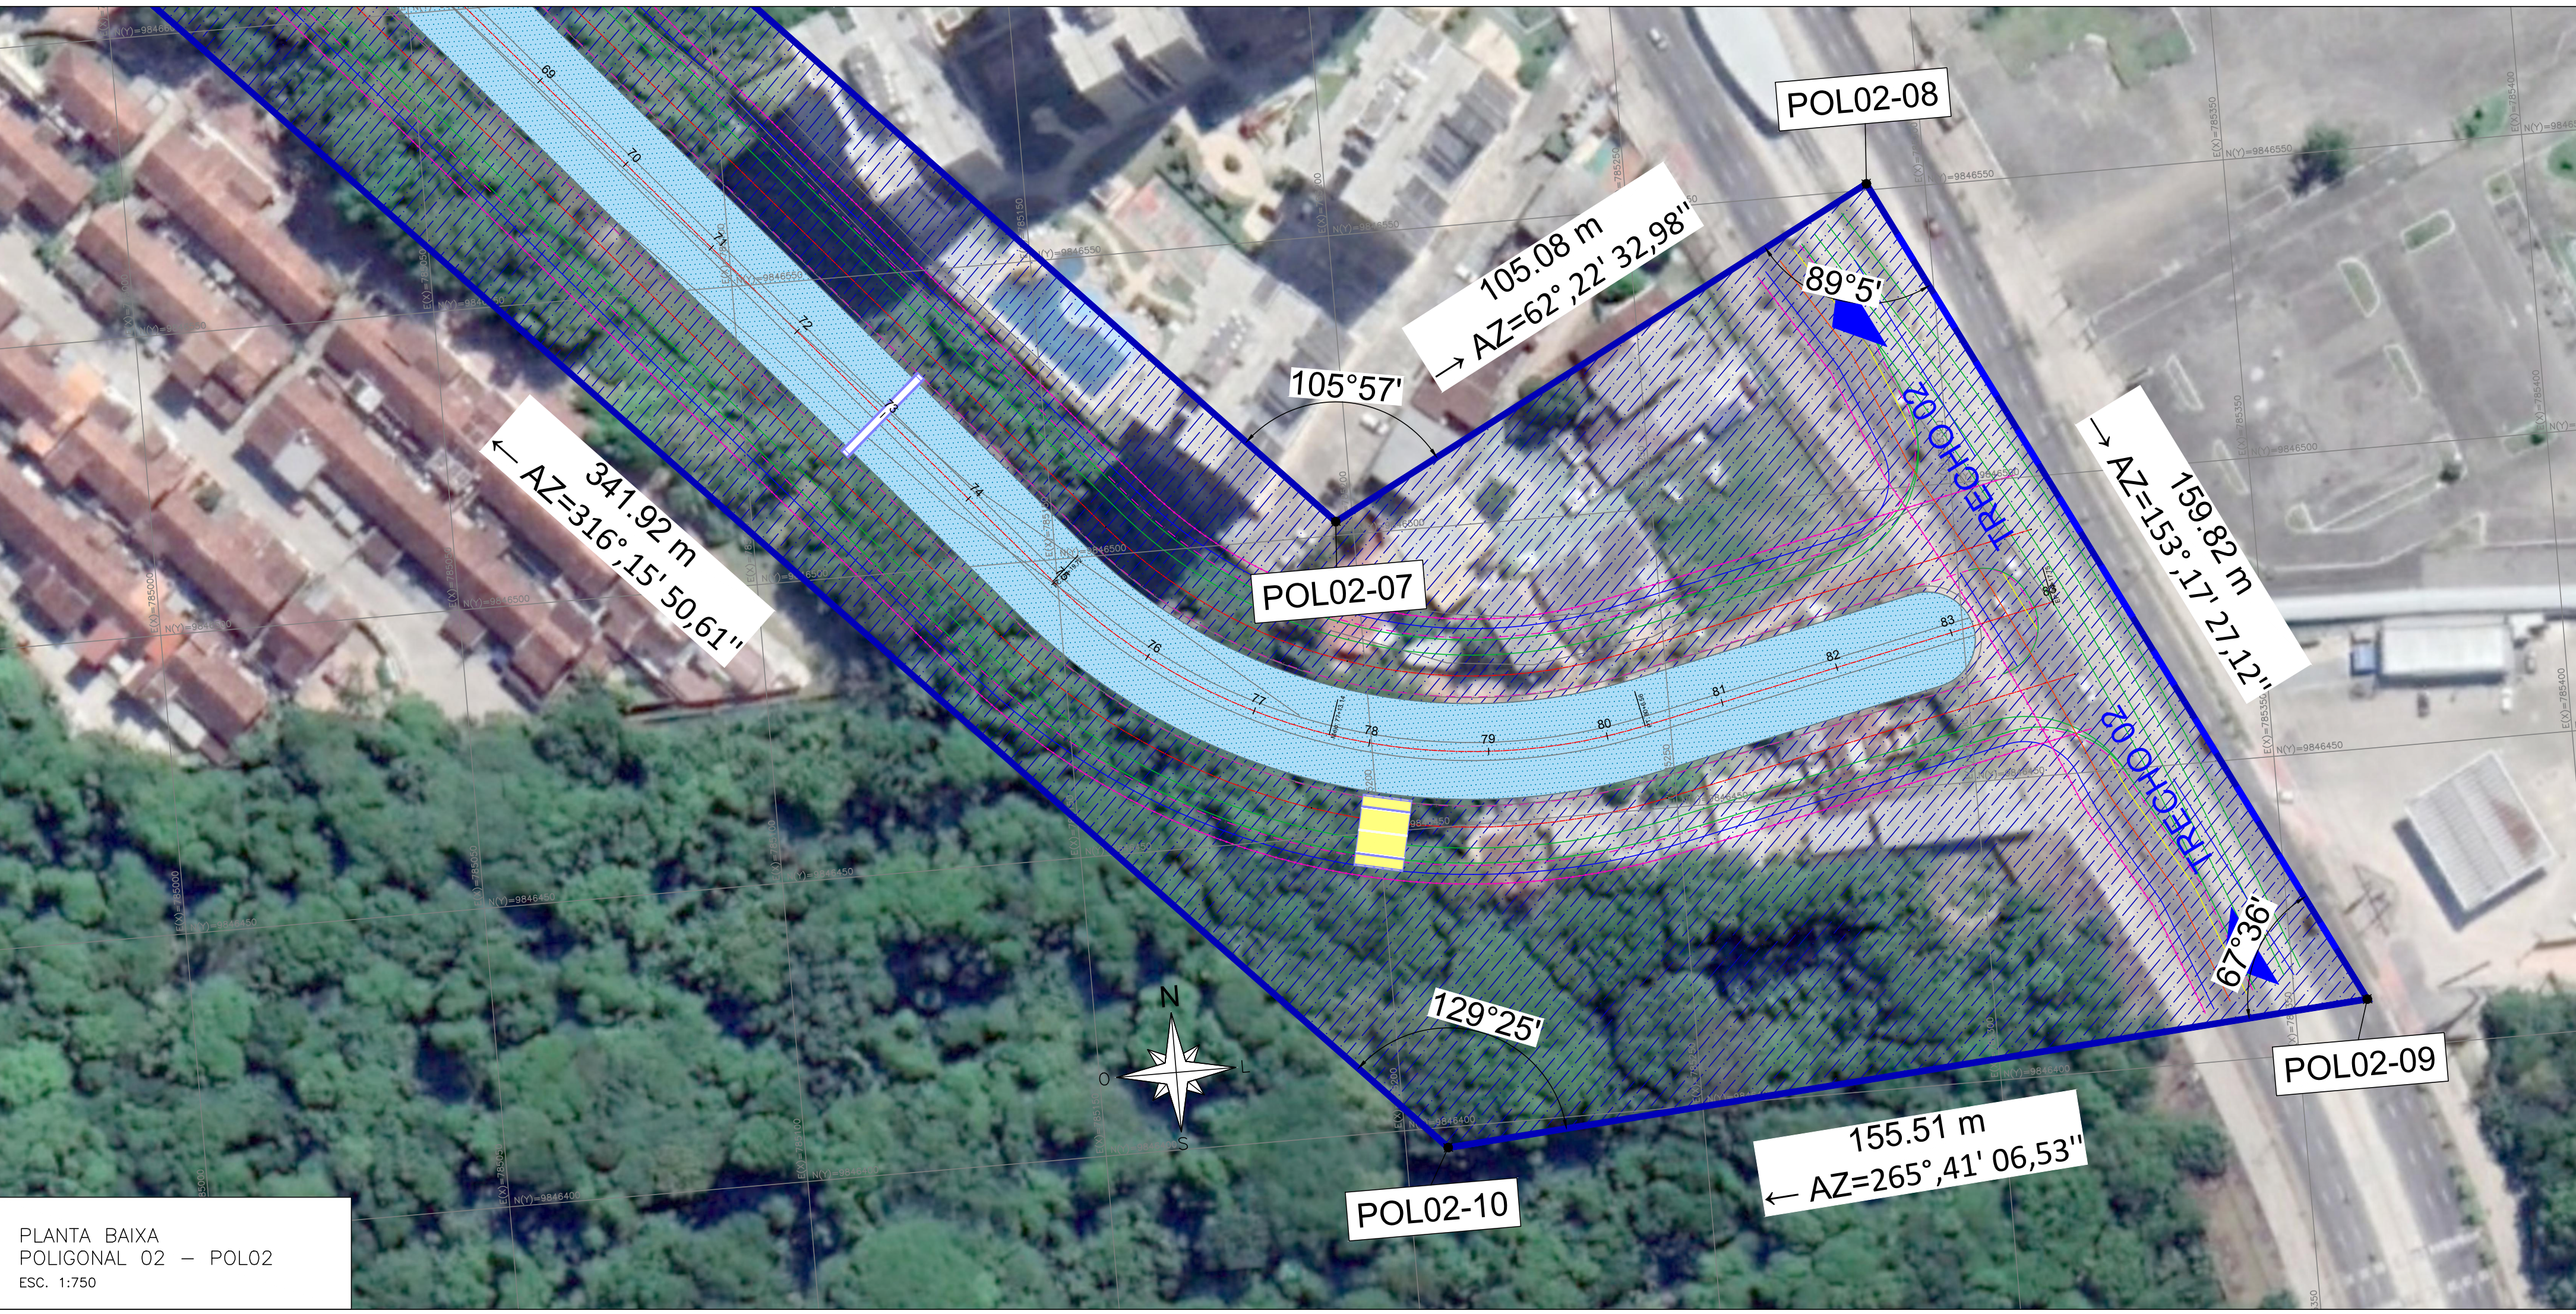

POLIGONAL 03 (POL03) Canal São Joaquim					
PONTOS	COORDENADAS		DISTÂNCIA (m)	AZIMUTE	GRAU
	E (X)	N (Y)			
1	783191,4826	9846330,9226	119,94	58°,25' 26,05"	90°50'
2	783293,6608	9846393,7243	264,61	103°,12' 28,16"	135°13'
3	783551,2696	9846333,2656	307,18	40°,46' 25,21"	117°34'
4	783751,8773	9846565,8879	76,86	129°,37' 24,25"	91°19'
5	783811,0758	9846516,8739	306,69	217°,19' 35,75"	92°18'
6	783625,1118	9846272,9962	394,89	268°,56' 19,26"	128°23'
7	783230,2846	9846265,6818	75,91	329°,15' 28,48"	119°41'

POLIGONAL 04 (POL04) Interligação a Avenida Independência					
PONTOS	COORDENADAS		DISTÂNCIA (m)	AZIMUTE	GRAU
	E (X)	N (Y)			
1	782708,9392	9846835,6389	61,70	107°,39' 43,15"	94°7'
2	782767,7301	9846816,9193	84,96	179°,25' 01,21"	108°15'
3	782768,5946	9846731,9611	98,76	273°,40' 41,29"	85°44'
4	782670,0334	9846738,2970	104,83	21°,47' 08,51"	71°54'

LEGENDA:	
	CANAL EXISTENTE
	LIMITE DE DESAPROPRIAÇÃO
	POLIGONAL GEORREFERENCIADA - 276.491,78 m²
	POLIGONAL 01 - POL01 - 89.861,11 m²
	POLIGONAL 02 - POL02 - 137.884,30 m²
	POLIGONAL 03 - POL03 - 61.937,75 m²
	POLIGONAL 04 - POL04 - 7.408,61 m²

A	PIA/PROV.	10/04/2023	-	-	EMIÇÃO INICIAL
REVISÃO	EMISSÃO	DATA	FEITO	APROV.	DESCRIÇÃO DA REVISÃO
Secretaria de Governo do Estado e Obras Públicas					
GOVERNO DO ESTADO DO PARÁ					
DESL	-	DATA	10/04/2023		
COMP	-	PROJ. CAD.	01-BU-Poligonal_Ret02		
PARCE	-	LEGENDA	INDICADA		
ADEQUAÇÃO VIÁRIA E INFRAESTRUTURA ACESSO AO MANGUEIRÃO					
PROJETO BÁSICO				01-BU-003	
PROJETO DE DESAPROPRIAÇÕES					
POLIGONAL DECRETO DE DESAPROPRIAÇÃO					
PLANTA BAIXA					
FEITO	-	DATA	10/04/2023		
APROV.	-	DATA	10/04/2023		
REVISÃO	-	DATA	10/04/2023		
